



REZYDENCJA  
**WARSZAWSKA**



Piastów ul. Warszawska 43

biuro sprzedaży: LW Development  
05-820 Piastów ul. Warszawska 43  
tel: 22 625 00 25, 22 621 22 11  
e-mail: biuro@lwdevelopment.pl

## lokal A007

A  
poziom piętra 1.

3879	hol	5,31
3880	pokój	13,20
3881	łazienka	3,80
4943	pokój+a.k.	19,62
		41,93
4370	loggia	0,96
		0,96
		42,89

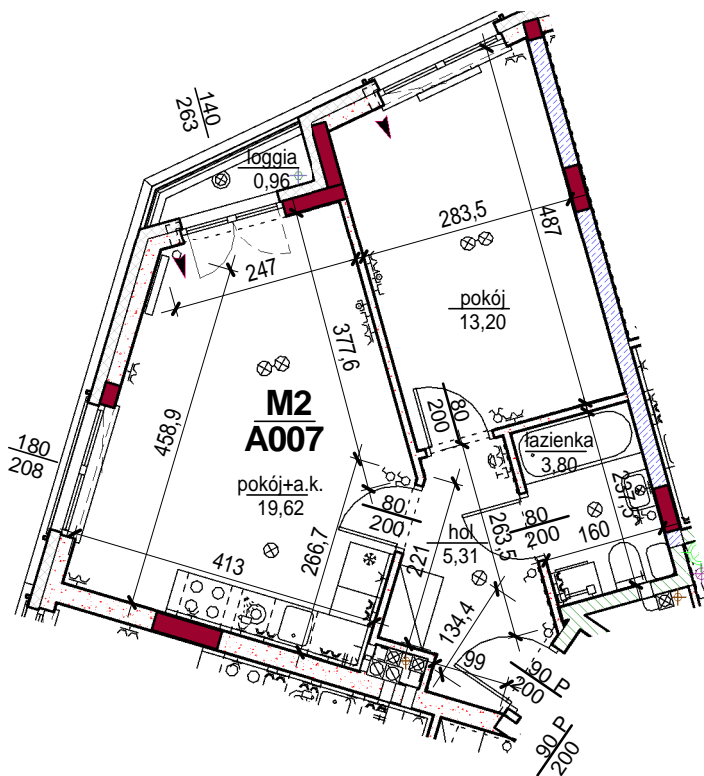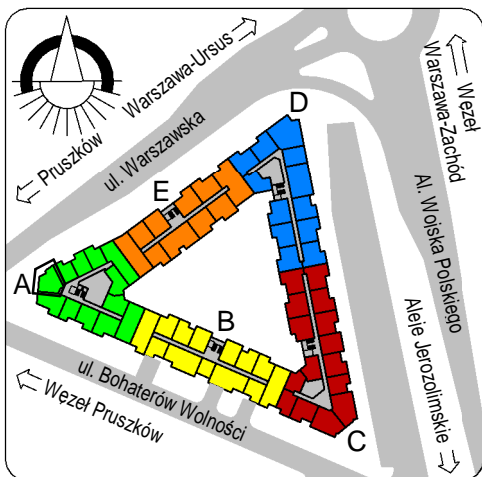

skala: 1/100

- elementy konstrukcji budynku
- ściany działowe wewnątrz lokalu, poza obudowami pionów instalacyjnych mogą być rozbrane
- ściana gips-kartonowa, jako opcjonalna, nie jest odejmowana od powierzchni mieszkania
- odpływ deszczowy
- rura spustowa
- oznaczenia otworów: szerokość 90, wysokość 200
- nawiew powietrza
- wentylacja mechaniczna wyciągowa
- podłączenie okapu kuchennego do wentylacji
- przełączniki oświetlenia
- oprawa kinkietowa / kinkietowa zewnętrzna
- oprawa sufitowa / sufitowa zewnętrzna
- domofon
- gniazdo wtykowe pojedyncze / podwójne
- gniazdo wtykowe hermetyczne pojedyncze/podwójne
- gniazdo telefoniczne / komputerowe / RTV
- skrzynka bezpiecznikowa
- grzejnik / grzejnik łazienkowy
- opcjonalny schodek w mieszkaniach z tarasami



projekt: A1 Włodzimierz Kwieciński  
00-679 Warszawa ul. Wilcza 71/18  
tel. + 48 22 464 89 49  
e-mail: pracownia.a1@gmail.com