



REZYDENCJA  
**WARSZAWSKA**

Piastów ul. Warszawska 43



biuro sprzedaży: LW Development  
05-820 Piastów ul. Warszawska 43  
tel: 22 625 00 25, 22 621 22 11  
e-mail: biuro@lwdevelopment.pl

## lokal A037

A

poziom piętra 4.

3614	pokój	17,01
3620	łazienka	4,69
4290	kuchnia	5,01
C1/26	pokój	10,90
		37,61
4528	balkon	1,72
		1,72
		39,33

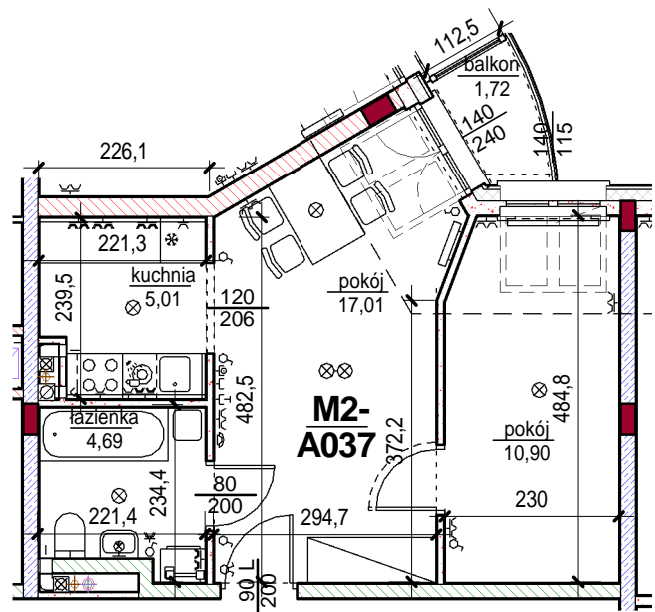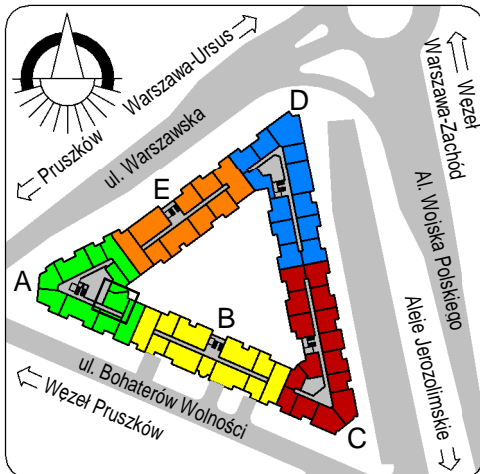

skala: 1/100

- elementy konstrukcji budynku
- ściany działowe wewnątrz lokalu, poza obudowami pionów instalacyjnych mogą być rozebrane
- ściana gips-kartonowa, jako opcjonalna, nie jest odejmowana od powierzchni mieszkania
- odpływ deszczowy
- rura spustowa
- oznaczenia otworów: szerokość 90, wysokość 200
- nawiew powietrza
- wentylacja mechaniczna wyciągowa
- podłączenie okapu kuchennego do wentylacji
- przełączniki oświetlenia
- oprawa kinkietowa / kinkietowa zewnętrzna
- oprawa sufitowa / sufitowa zewnętrzna
- domofon
- gniazdo wtykowe pojedyncze / podwójne
- gniazdo wtykowe hermetyczne pojedyncze/podwójne
- gniazdo telefoniczne / komputerowe / RTV
- skrzynka bezpiecznikowa
- grzejnik / grzejnik łazienkowy
- opcjonalny schodek w mieszkaniach z tarasami

- Okna otwierane. Jedno skrzydło rozwierano-uchylne (oznaczone linią przerywaną), drugie rozwierane.
- Okna balkonowe dwuskrzydłowe. Skrzydło otwierane jako pierwsze - uchylne (oznaczone linią ciągłą).
- Okna połaciowe. Otwierane, z możliwością mycia od wewnątrz mieszkania.
- Linia przejścia płaskiego sufitu w skos dachu.

arkusz nr L A037 data wydania: 2016-10-13 14:01:53 opracował: mgr inż. arch. Rafat Sienica



projekt: A1 Włodzimierz Kwieciński  
00-679 Warszawa ul. Wilcza 71/18  
tel. + 48 22 464 89 49  
e-mail: pracownia.a1@gmail.com